



**BRAMA PRZEMYSŁOWA SEGMENTOWA
PROWADZENIE PIONOWE "VL"**


PODKŁAD KONSTRUKCYJNY

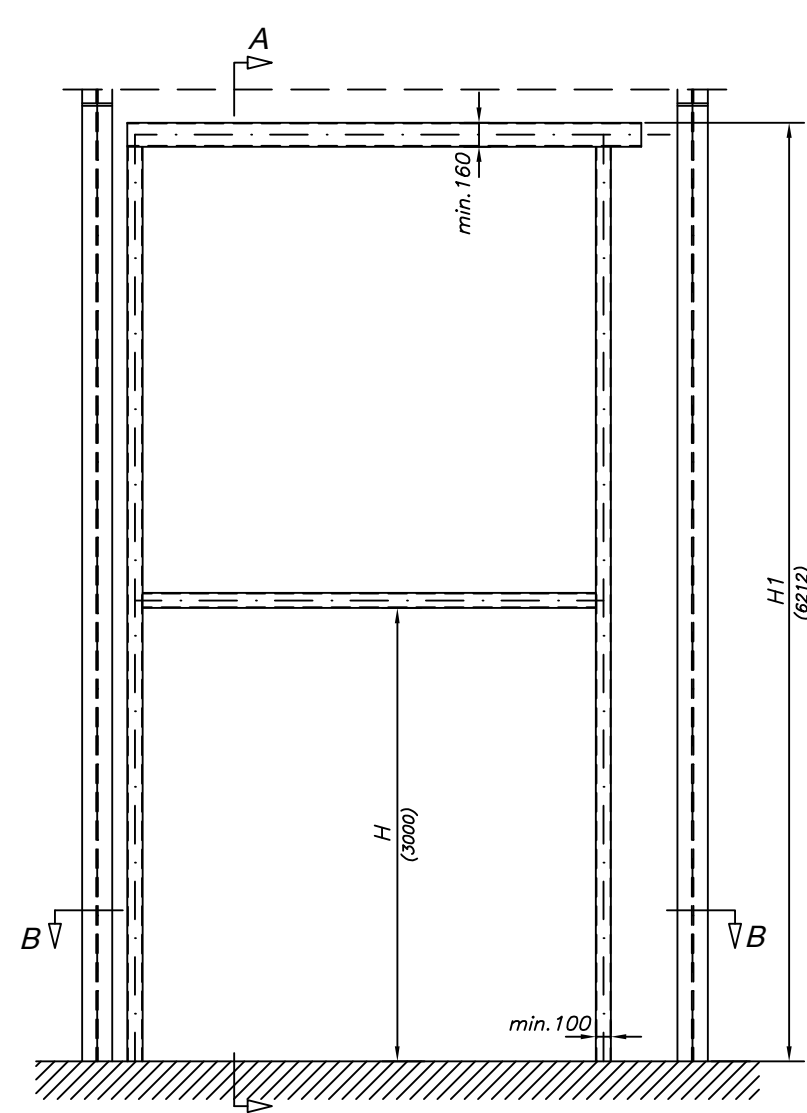

WIDOK OD WEWNĄTRZ

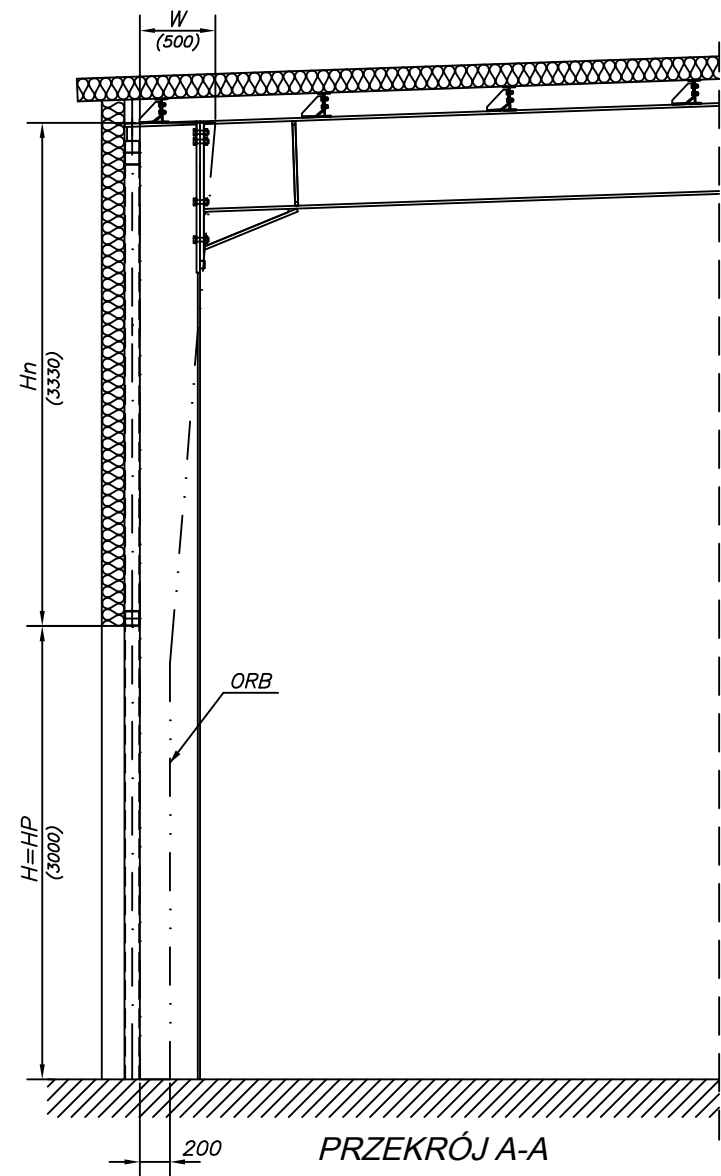

PRZEKRÓJ A-A

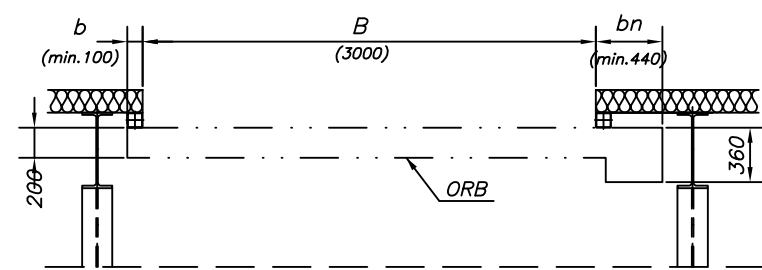

PRZEKRÓJ B-B


OPIS WYMIARÓW:

- ORB – obszar roboczy bramy
- B – szerokość otworu
- H – wysokość otworu
- Hn – wysokość nadproża
- b – szerokość węgarka
- bn – szerokość węgarka od strony napędu
- HP – wysokość przejazdu
- HR1 – wysokość robocza
- HW – wysokość od posadzki do osi walu
- W – głębokość wbudowania
- H1 – wysokość od posadzki do górnej krawędzi konstrukcji nośnej
- Q – ciężar płaszcza bramy [kg/m²]
- P – powierzchnia płaszcza bramy [m²]


Na rysunku brama o wymiarze 3000 x 3000 [mm].
Możliwość zastosowania bramy o innych wymiarach przedstawia tabela poniżej.

SYMBOL	WYMIARY GRANICZNE [mm]		NA RYSUNKU BRAMA O WYMIARACH [mm]		
B	max. 8000		3000		
H	max. 3300	max. 5500	3000		
Hn	min. H+330	min. H+330	3330		
HW	2H+127	2H+152	6132		
H1	2H+212	2H+237	6212		
W	500mm	550mm	500		
b	min. 100		100		
bn	min. 440		440		
HP	H		3000		
HR1	H-250		2750		
P	K2 IS	P=max.32 [m ²]	Q=max.13 [kg/m ²]	9 [m ²]	135 [kg]
		P=max.32 [m ²]	Q=max.13 [kg/m ²]	9 [m ²]	135 [kg]
	K2 IP	P=max.32 [m ²]	Q=max.7 [kg/m ²]	9 [m ²]	63 [kg]
		P=max.31 [m ²]	Q=max.13 [kg/m ²]	9 [m ²]	135 [kg]


PODKŁAD ARCHITEKTONICZNY

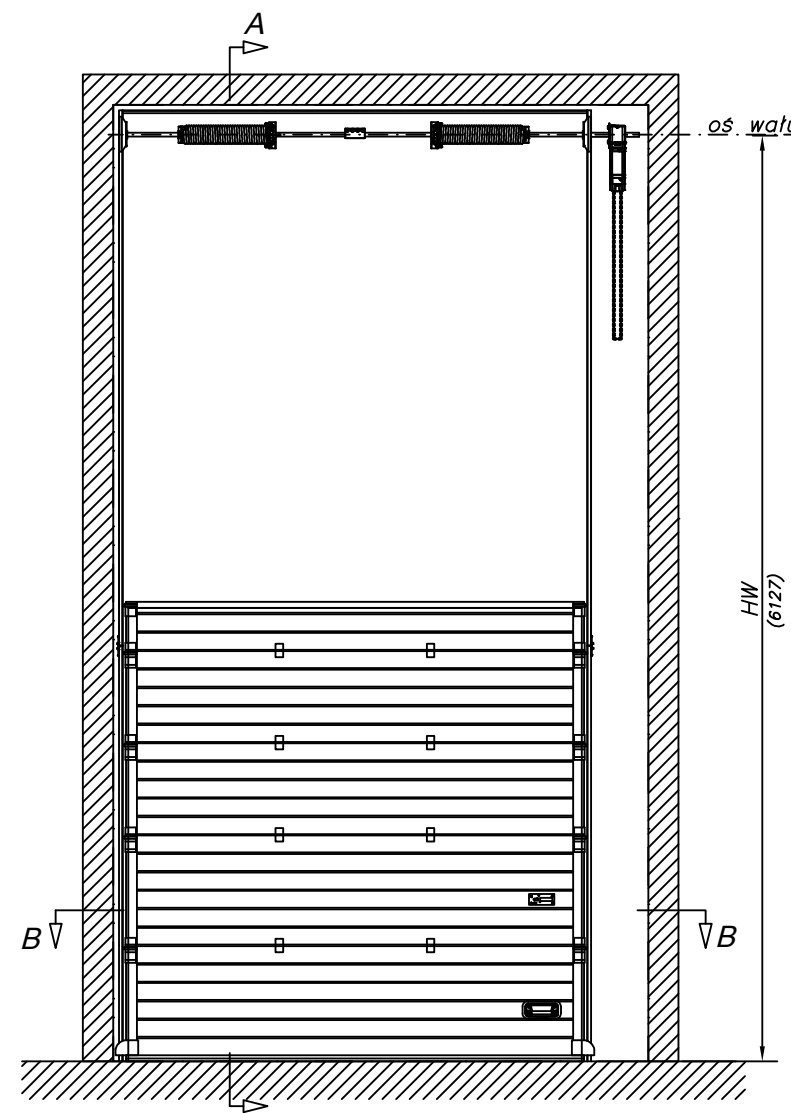


WIDOK OD WEWNĄTRZ

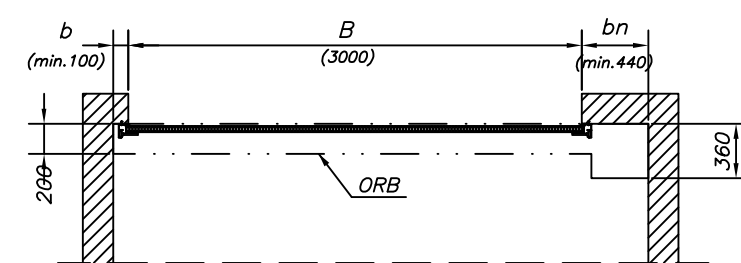

PRZEKRÓJ B-B

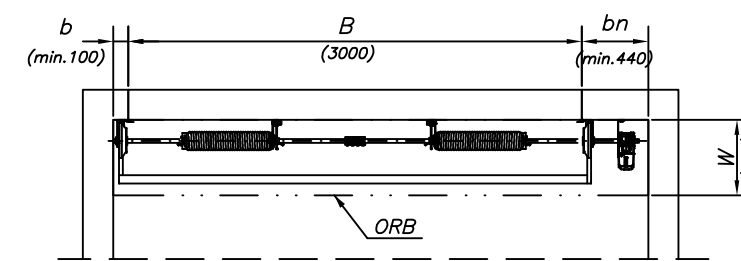

WIDOK Z GÓRY

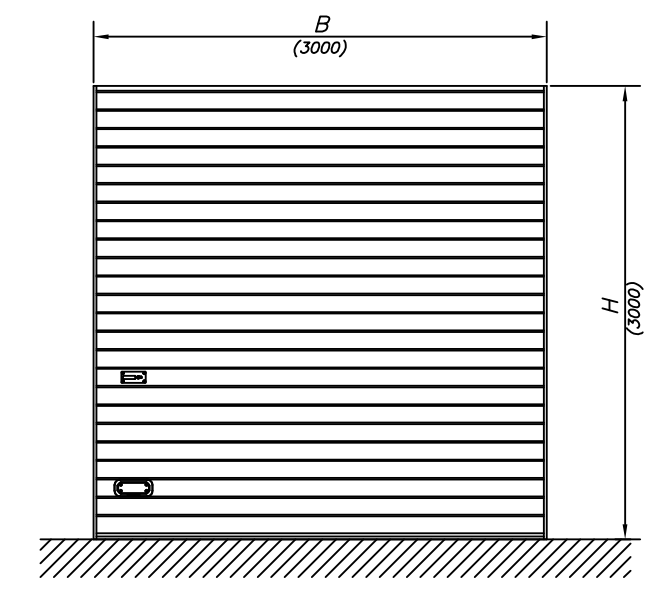

WIDOK OD ZEWNĄTRZ

Dokumentacja jest własnością firmy KRISPOL Sp. z o.o.
Kopiowanie, odzworowanie i wykorzystywanie w części lub w całości bez pisemnej zgody właściciela jest zabronione.
Publikowanie oraz publiczne wykorzystywanie bez zgody właściciela jest zabronione.

Rysunki w dokumentacji mają charakter poglądowy.
Zastrzegamy sobie prawo do wprowadzenia zmian konstrukcyjnych i materiałowych w oferowanych produktach.

UWAGI:

1. Bramy produkowane są na wymiar zgodny z aktualnym cennikiem KRISPOL.
2. Aby dostosować rys. do żądanych wymiarów należy go odpowiednio zmniejszyć/zwiększyć.
3. Zastosowanie odpowiedniego produktu jest warunkiem jego prawidłowego funkcjonowania.
4. Aby dobrać optymalne rozwiązanie należy skontaktować się z przedstawicielem firmy KRISPOL --->>> www.krispol.pl

		KRISPOL Sp. z o.o. ul. Budowlana 1; Psary Mate, 62-300 Września
Temat BRAMA PRZEMYSŁOWA SEGMENTOWA		
Tytuł PROWADZENIE PIONOWE "VL"		
Format A3+	Skala 1:50	Typ K2 I Nr rysunku 0119/08.2015